



RAUMPLAN / CONFERENCE ROOM PLAN

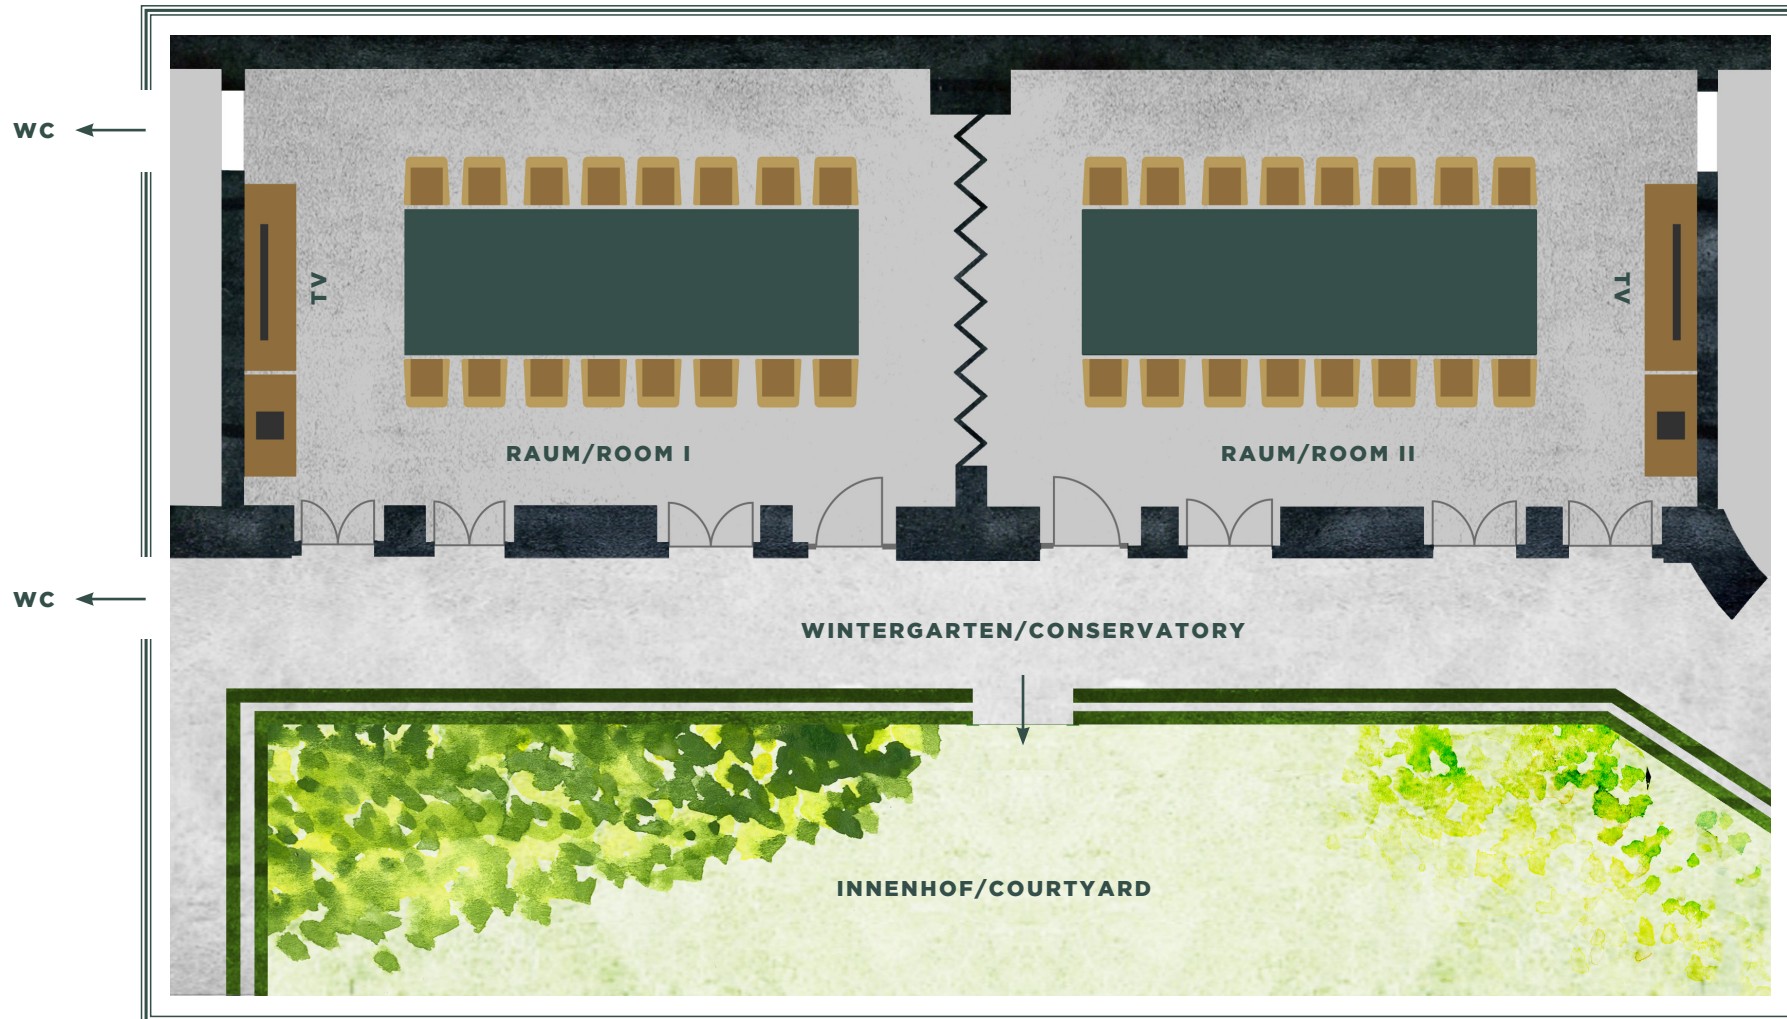

ERDGESCHOSS
GROUND FLOOR

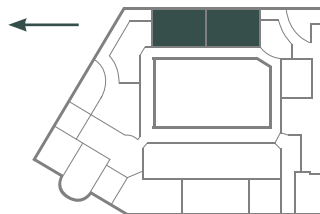

KONTAKT / CONTACT
TEL. +49 (0) 30 55 4444 6020
EMAIL: CONTACT@HOTELSTEINPLATZ.COM

MEETINGS & EVENTS

RAUM / ROOM	RAUM I / ROOM I	RAUM II / ROOM II	RAUM / ROOM I & II
RAUMGRÖSSE / SIZE	45 m ²	45 m ²	90 m ²
THEATER / THEATRE	45	45	80
PARLAMENTARISCH / CLASSROOM	20	20	38
BLOCK	18	18	42
U-FORM / U-SHAPE	18	18	43
EMPFANG / RECEPTION	25	25	60
EMPFANG MIT WINTERGARTEN / RECEPTION WITH CONSERVATORY	30	30	70
CABARET	12	12	32
DINNER: RUNDE TISCHE / ROUND TABLES	20	20	40

Die Tagungsräume mit direktem Zugang zum Wintergarten verfügen über Tageslicht, einen Flachbildschirm mit 83" Bilddiagonale, eine Kaffeemaschine und Garderobe sowie kostenfreien WLAN-Zugang.

Über den angeschlossenen Wintergarten gelangt man direkt in den begrünten Innenhof.

The conference rooms with direct access to the conservatory dispose of daylight, a flat screen TV with 83" screen size, a coffee machine and wardrobe as well as free Wi-Fi access.

The attached conservatory leads directly into the green courtyard.